


# ST ROCH

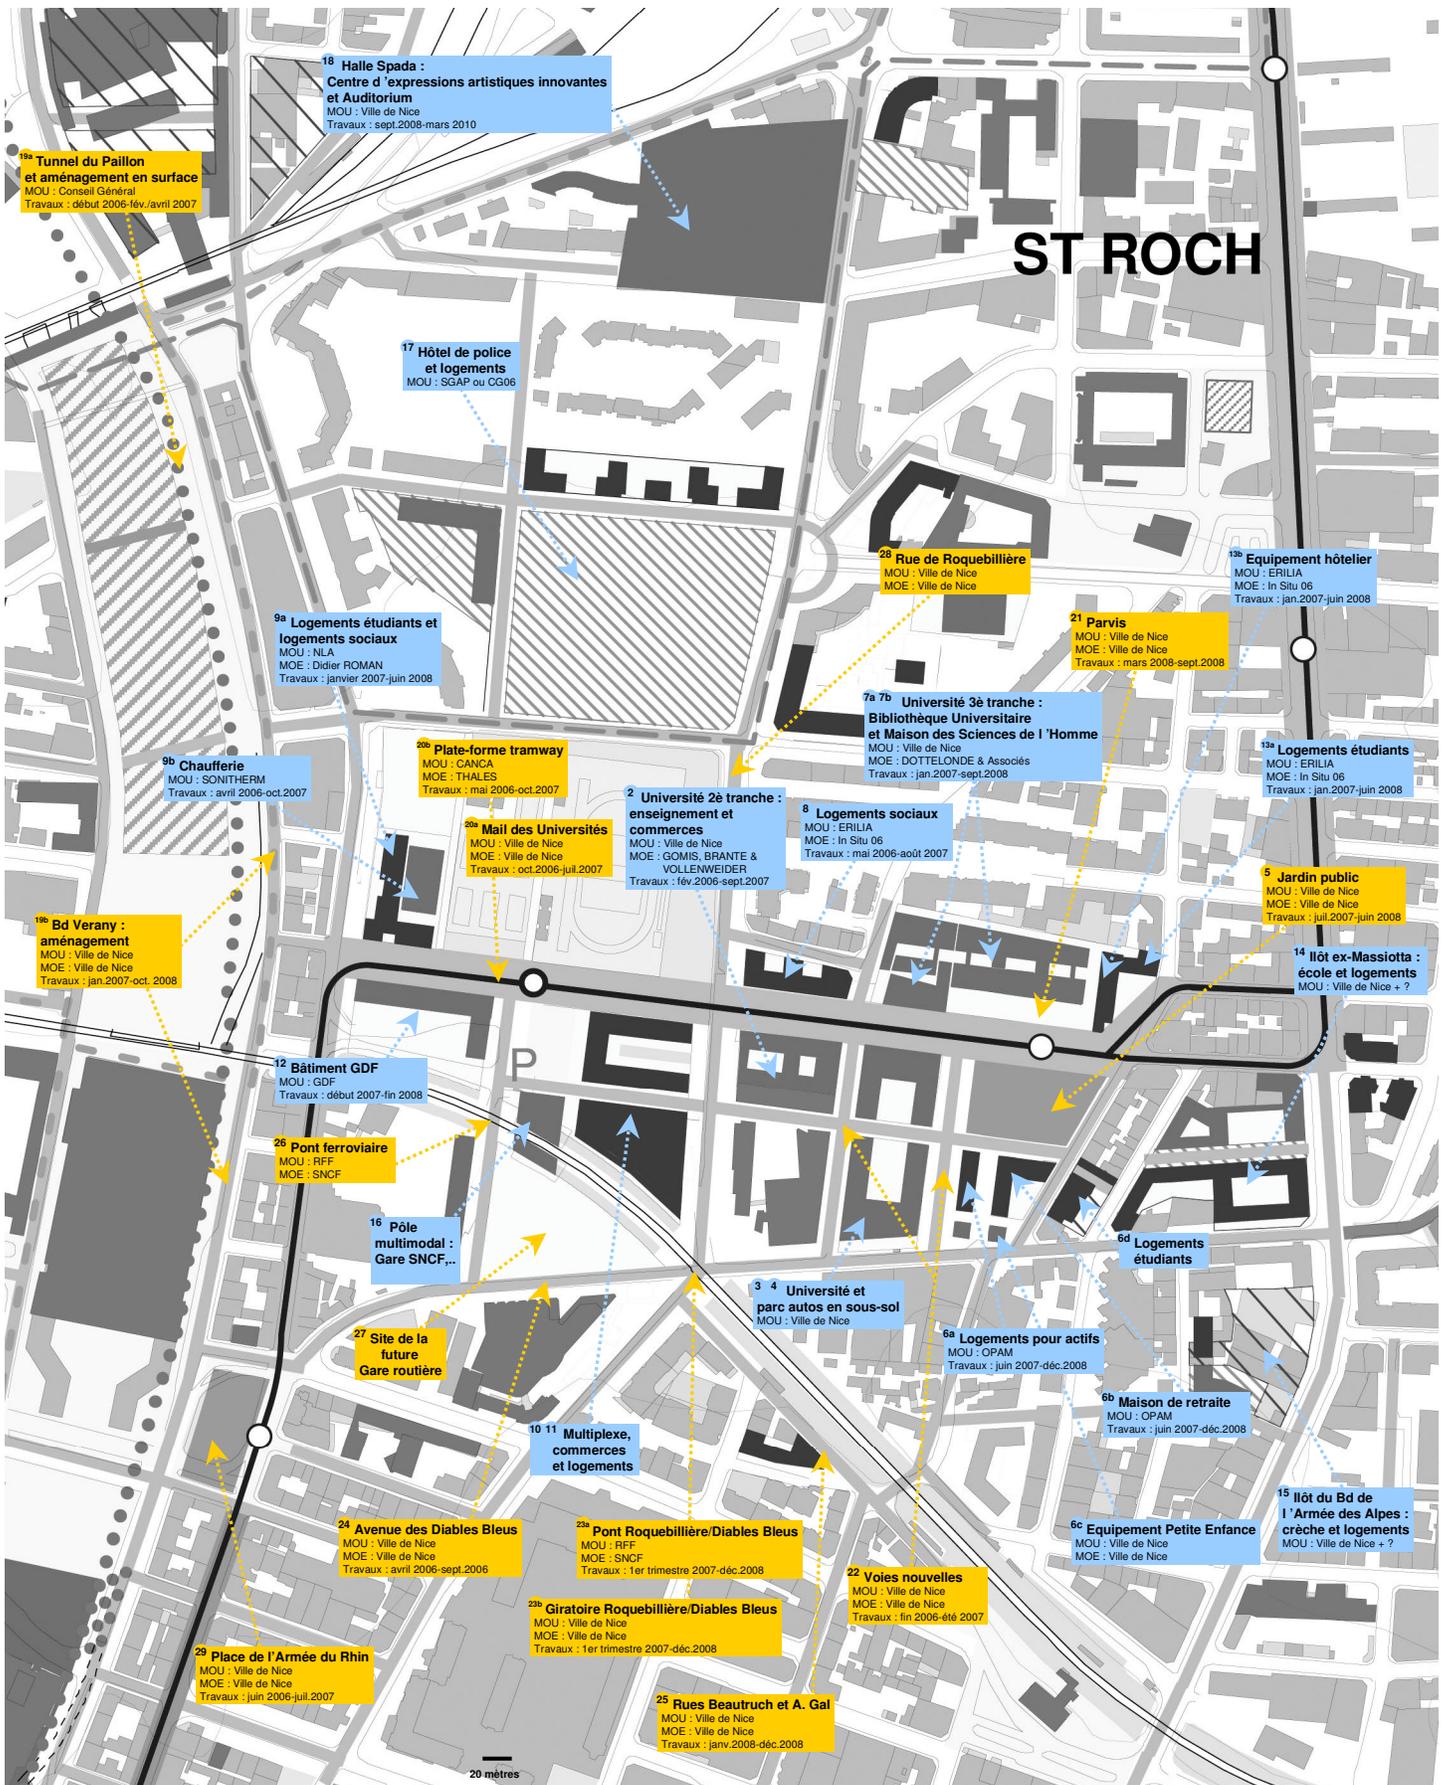

Source : extrait du Schéma Directeur d'Urbanisme mis à jour en mars 2006

MOU = Maîtrise d'Ouvrage  
MOE = Maîtrise d'Œuvre

9 Projet d'infrastructure  
2 Projet de superstructure

Quartier Saint-Jean-d'Angely  
Projets d'aménagement identifiés à ce jour

ANNEXE 1



28 mars 2006