

61
TRIBUNES
 Niveau +0.00 = +3.60ngf


- REVESTIMENT ZONES TRIBUNES ET ECURIES**
- Erodé voirie lourde
 - Erodé voirie type 2
 - Cheminement PUR
 - Grave sableuse
 - Pelouse
 - Prairie armée pour VL
- EMPRISE CADASTRALE**
- Numéro de parcelle
 - Limite parcellaire
- REVESTIMENT PAVÉ**
- Pavés
 - Pavés assortis
 - Platelage bois
- ETIERS**
- Etière existante
 - Etière proposée
 - Zone de rétention des eaux pluviales
- VEGETATION**
- Arbres existants
 - Arbres proposés
 - Prairie existante
 - Prairie proposée
 - Nouveaux plantations
 - Haies structurées
 - Alti-métriques
 - Cotes existantes
 - Cotes du projet de pays
 - Cotes projet
 - Cotes des plans de site indicatif, tranchées par le maître d'œuvre des plans
- REVESTIMENT SOL PAVÉ**
- Dallage de pierre naturelle assés pilon
 - Dallage de pierre naturelle assés voirie
 - Dallage de pierre naturelle sur structure cadre (place de couloir)
 - Dallage de pierre naturelle sur structure molle (place de couloir)
 - BETON DESACTIVÉ
 - Béton desactif assés pilon
 - Béton desactif assés pilon sur structure portative en béton armé
 - Béton desactif assés voirie (pocles pompier tribunes)
 - Béton friction sable assés pilon (ours des écuries)
 - Béton friction sable assés voirie
 - SOL SABLE ETABLISSE
 - Sol sable stabilisé rouge assés pilon
 - Sol sable stabilisé rouge assés pilon sur structure portative en béton armé
 - Sol sable stabilisé rouge assés voirie (pocles pompier tribunes)
 - Sol sable stabilisé avec assés voirie
 - BETON STABILISÉ
 - Béton bitumineux assés voirie
 - Béton bitumineux assés voirie avec résine gravillonnée blanche
 - Béton bitumineux assés voirie avec résine gravillonnée rouge
 - SOL SOUPLE
 - Sol souple couleur rouge, épaisseur variable
 - Sol souple couleur jaune, épaisseur variable
 - Sol souple couleur vert, épaisseur variable
 - Sol souple couleur bleu, épaisseur variable
 - Sol souple couleur gris, épaisseur variable

RESTRUCTURATION DE L'HIPPODROME DE LA CÔTE D'AMOUR

MAITRE D'OUVRAGE
 MAIRIE DE PORNICHE
 130, avenue du général de Gaulle
 44380 PORNICHE
 tél: 02 40 11 55 78 - fax: 02 40 11 55 20
 e-mail: mairie@mairie-pornichet.fr

ARCHITECTE MANDATAIRE
 CLAUDE BENOÛP
 32, Avenue Jean Jaurès
 11 000 Biscarosse
 tél: 02 48 65 52 45
 e-mail: pbeno@club-internet.fr

SEBASTIEN BLONDEAU - INGENIEUR PISTE

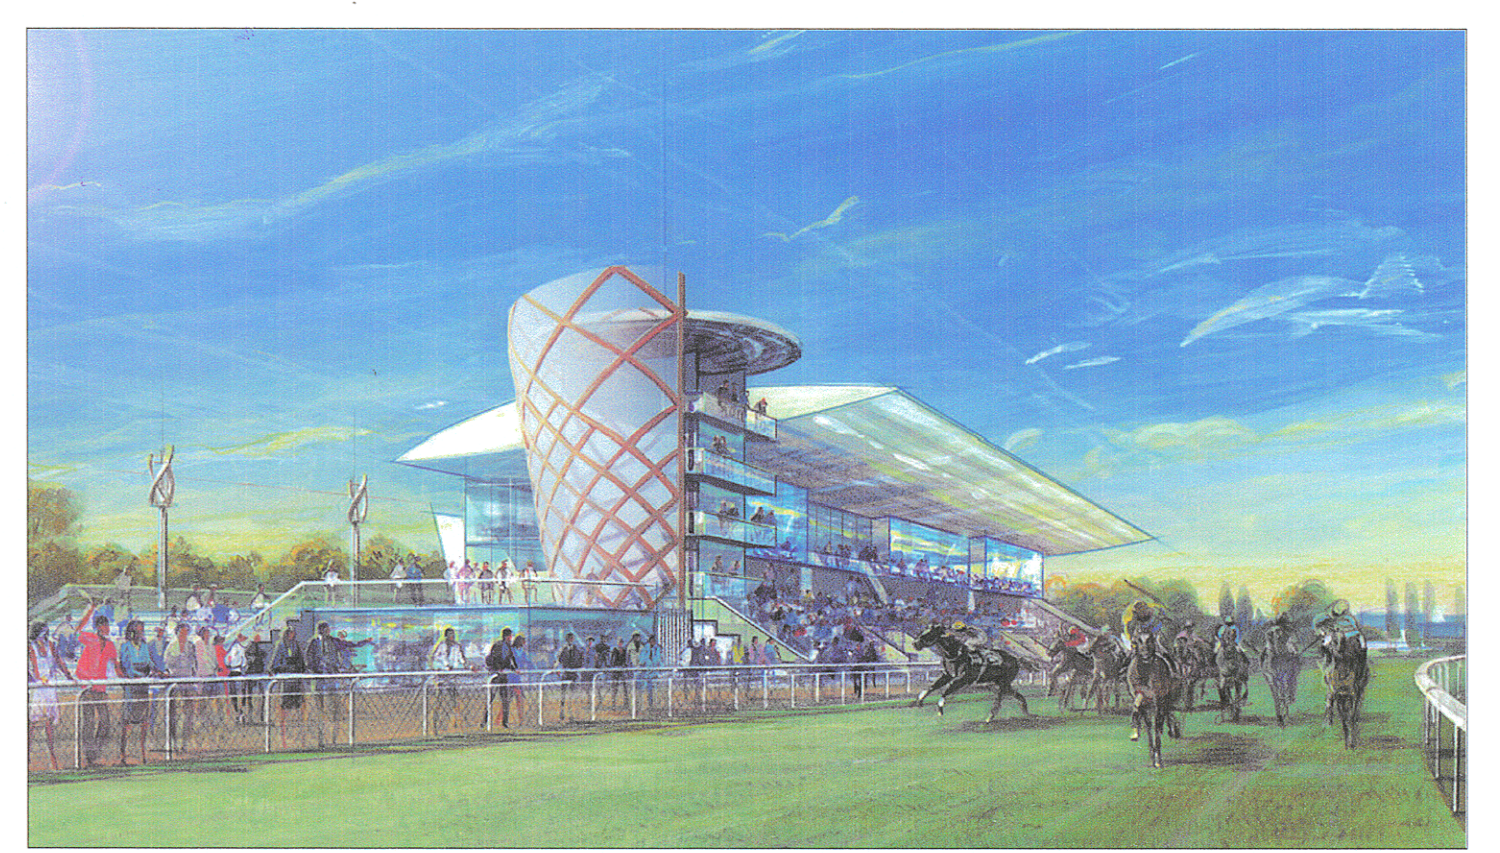

ZONE TRIBUNES
PLAN DE MASSE DES CONSTRUCTIONS
ETABLISSEMENT RECEVANT DU PUBLIC
ACCESSIBILITE PERSONNES HANDICAPES

PA17-0c
 PA50-0c
 PA51-0c

ECH: 1/200e

MAIRIE DE PORNICHE
 31 MAI 2011
 Date: 10/08/09

INDICE	DATE	DESCRIPTION
A	01 10 09	ACTUALISATION
B	26 11 2010	ACTUALISATION
C	27 01 2011	ACTUALISATION